


# Wohnung Typ 11

## 2 Zimmer

Wohnung 31  
Haus D (EG) · 65,59 m<sup>2</sup>

Wohnung 33  
Haus D (1.OG) · 65,59 m<sup>2</sup>

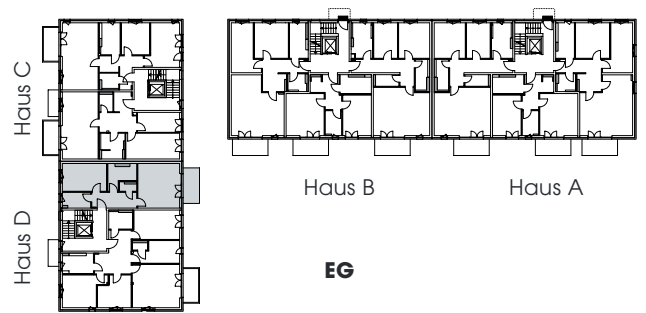

Wohnung 31



### Flächen · Typ 11 · Wohnung 31

Wohnen .....	23,38 m <sup>2</sup>
Schlafen .....	15,50 m <sup>2</sup>
Kochen .....	5,40 m <sup>2</sup>
Bad .....	7,06 m <sup>2</sup>
Diele .....	8,83 m <sup>2</sup>
Abst. ....	1,74 m <sup>2</sup>
Terrasse (1/2) .....	3,68 m <sup>2</sup>
<b>Gesamt .....</b>	<b>65,59 m<sup>2</sup></b>

**Maßstab 1:75 - 1 cm = 0,75 m**