


# Wohnung Typ 15

## 2 Zimmer

Wohnung 36  
Haus D (DG) · 70,63 m<sup>2</sup>

barrierefrei nach BayBO

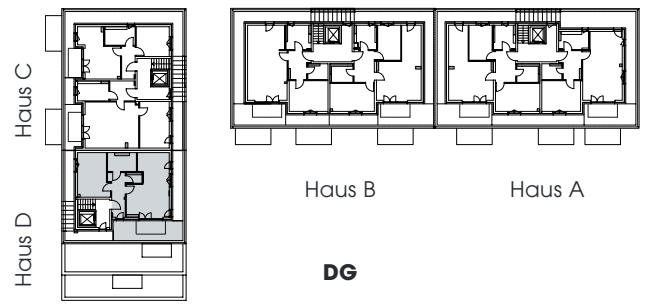

### Flächen · Typ 15 · Wohnung 36

Wohnen / Kochen .....	29,12 m <sup>2</sup>
Schlafen .....	16,82 m <sup>2</sup>
Bad .....	6,30 m <sup>2</sup>
Diele .....	7,96 m <sup>2</sup>
Abst. ....	1,68 m <sup>2</sup>
Dachterrasse (1/2) .....	8,75 m <sup>2</sup>
<b>Gesamt .....</b>	<b>70,63 m<sup>2</sup></b>

**Maßstab 1:75 - 1 cm = 0,75 m**