


Wohnung Typ 2

2 Zimmer

- Wohnung 2
Haus A (EG) · 59,83 m²
- Wohnung 5
Haus A (1. OG) · 59,83 m²
- Wohnung 8
Haus A (2. OG) · 59,83 m²
- Wohnung 13
Haus B (EG) · 59,83 m² *
- Wohnung 16
Haus B (1. OG) · 59,83 m² *
- Wohnung 19
Haus B (2. OG) · 59,83 m² *

* spiegelbildlich

barrierefrei nach BayBO

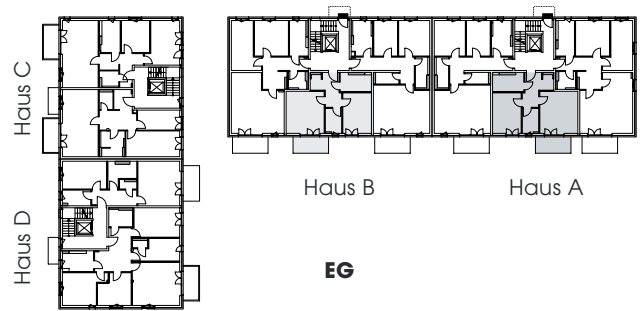

Wohnung 2



Flächen · Typ 2 · Wohnung 2

Wohnen	20,09 m ²
Schlafen	14,55 m ²
Kochen	5,05 m ²
Bad	7,01 m ²
Diele	7,22 m ²
Abst.	2,23 m ²
Terrasse (1/2)	3,68 m ²
Gesamt	59,83 m²

Maßstab 1:75 - 1 cm = 0,75 m