


Wohnung Typ 3

3 Zimmer

- Wohnung 3
Haus A (EG) · 91,94 m²
- Wohnung 6
Haus A (1. OG) · 91,94 m²
- Wohnung 9
Haus A (2. OG) · 91,94 m²
- Wohnung 12
Haus B (EG) · 91,74 m² *
- Wohnung 15
Haus B (1. OG) · 91,74 m² *
- Wohnung 18
Haus B (2. OG) · 91,74 m² *

* spiegelbildlich

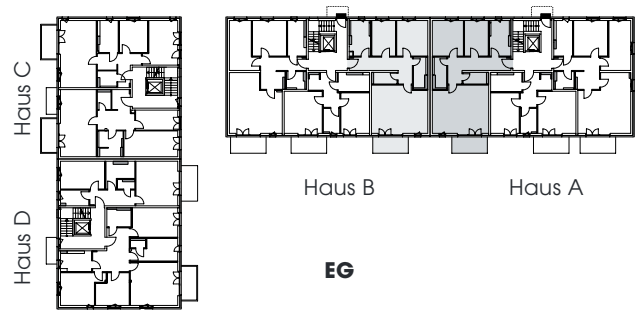

Wohnung 3



* Kaminschacht im Bad
nur im Haus B
(Wohnung 12, 15, 18)

Flächen · Typ 3 · Wohnung 3

Wohnen / Kochen	33,16 m ²
Schlafen	13,87 m ²
Kind	10,65 m ²
Bad	9,22 m ²
WC / Du.	5,04 m ²
Diele	12,93 m ²
Abst.	3,39 m ²
Terrasse (1/2)	3,68 m ²
Gesamt	91,94 m²

Maßstab 1:75 - 1 cm = 0,75 m