


Wohnung Typ 4

2 Zimmer

Wohnung 10

Haus A (DG) · 71,40 m²

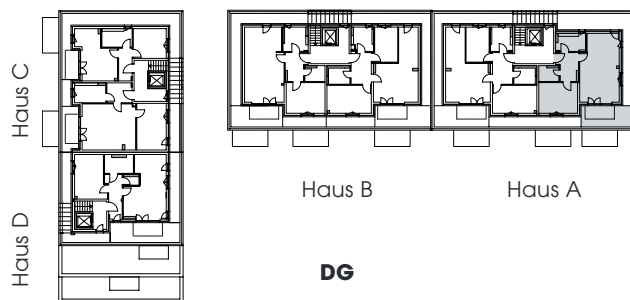

Flächen · Typ 4 · Wohnung 10

Wohnen	24,58 m ²
Schlafen	14,91 m ²
Kochen	7,75 m ²
Bad	6,46 m ²
Diele	7,08 m ²
Abst.	3,65 m ²
Dachterrasse (1/2)	6,97 m ²
Gesamt	71,40 m²

Maßstab 1:75 - 1 cm = 0,75 m