


# Wohnung Typ 9

## 2 Zimmer

Wohnung 29

Haus C (DG) · 48,42 m<sup>2</sup>

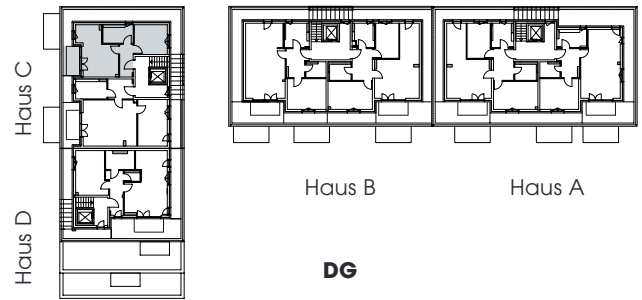

Wohnung 29

## Flächen · Typ 9 · Wohnung 29

Wohnen / Kochen .....	20,54 m <sup>2</sup>
Schlafen .....	12,28 m <sup>2</sup>
Bad .....	7,03 m <sup>2</sup>
Diele .....	5,49 m <sup>2</sup>
Dachterrasse (1/2) .....	3,08 m <sup>2</sup>
<b>Gesamt .....</b>	<b>48,42 m<sup>2</sup></b>

Maßstab 1:75 - 1 cm = 0,75 m